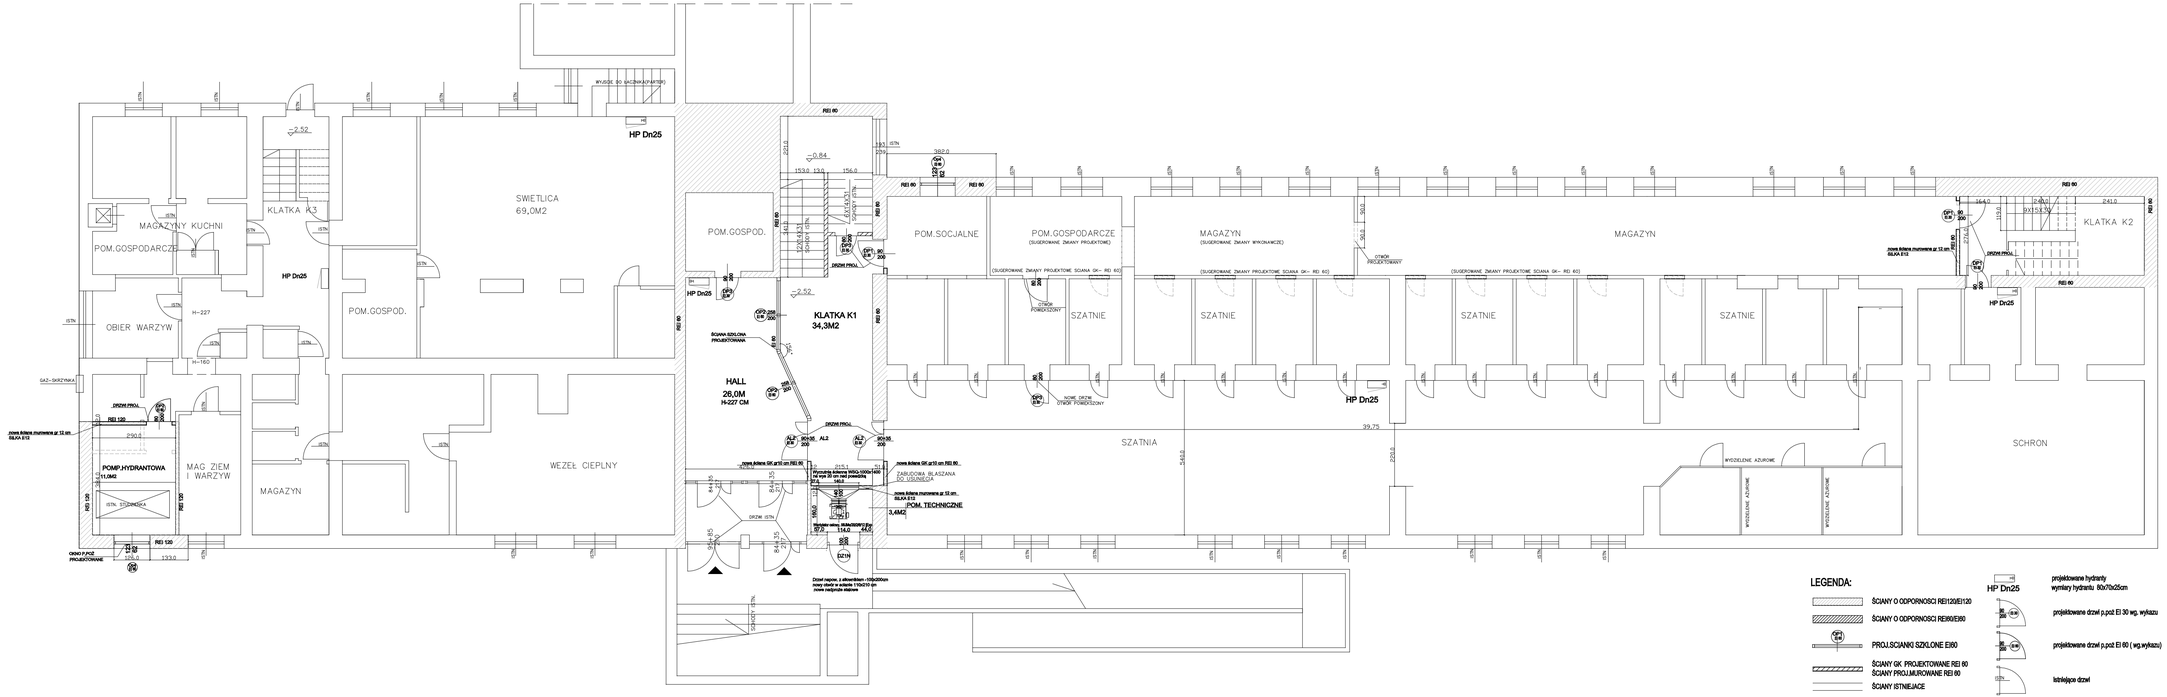

LEGENDA:

- ŚCIANY O ODPORNOSCI REI120/EI120
- ŚCIANY O ODPORNOSCI REI60/EI60
- PROJ.ŚCIANKI SZKLONE EI30
- ŚCIANY GK PROJEKTOWANE REI 60
- ŚCIANY PROJ.MUROWANE REI 60
- ŚCIANY ISTNIEJACE
- ŚCIANY DO WYBURZENIA
- ISTN.OKNA
- WEJŚCIA DO SZKOŁY

- HP Dn25 — projektowane hydranty wymiary hydrantu 80x70x25cm
- projektowane drzwi p.poż EI 30 wg. wykazu
- projektowane drzwi p.poż EI 60 (wg.wykazu)
- istniejące drzwi
- Proj. okna oddymiające (wg. wykazu)
- Proj okna p.poż EI 60 (wg.wykazu)

Jedn. projektowa:	Net Service S.A. ul. Bema 83 lok. 73 01-233 Warszawa
Faza:	**PROJEKT BUDOWLANY**
Temat zadania:	Dostosowanie klatek schodowych K1 i k2 dla potrzeb ewakuacyjnych oraz określenia rozwiązań zamiennych dla drogi pozarowej, Budynek Szkoły Podstawowej nr 63 im.Zawiszy Czarnego przy ul.Płockiej 30 ,dz. ew.nr 4/8, obręb 10-315, dzielnica Wola w Warszawie
Inwestor : Miasto Stołeczne Warszawa, pl.Bankowy 3/5, 00-950 Warszawa	
RZUT PIWNIC	
AUTOR:	PODPIS:
projektant, spec arch.Piotr Zając upr bud Ma 054/05 sprawdzający, arch.Paweł Prokop upr.bud.nr MA 080/12	
DATA: 08. 2019	SKALA: 1:100
NR RYSUNKU:	**2**