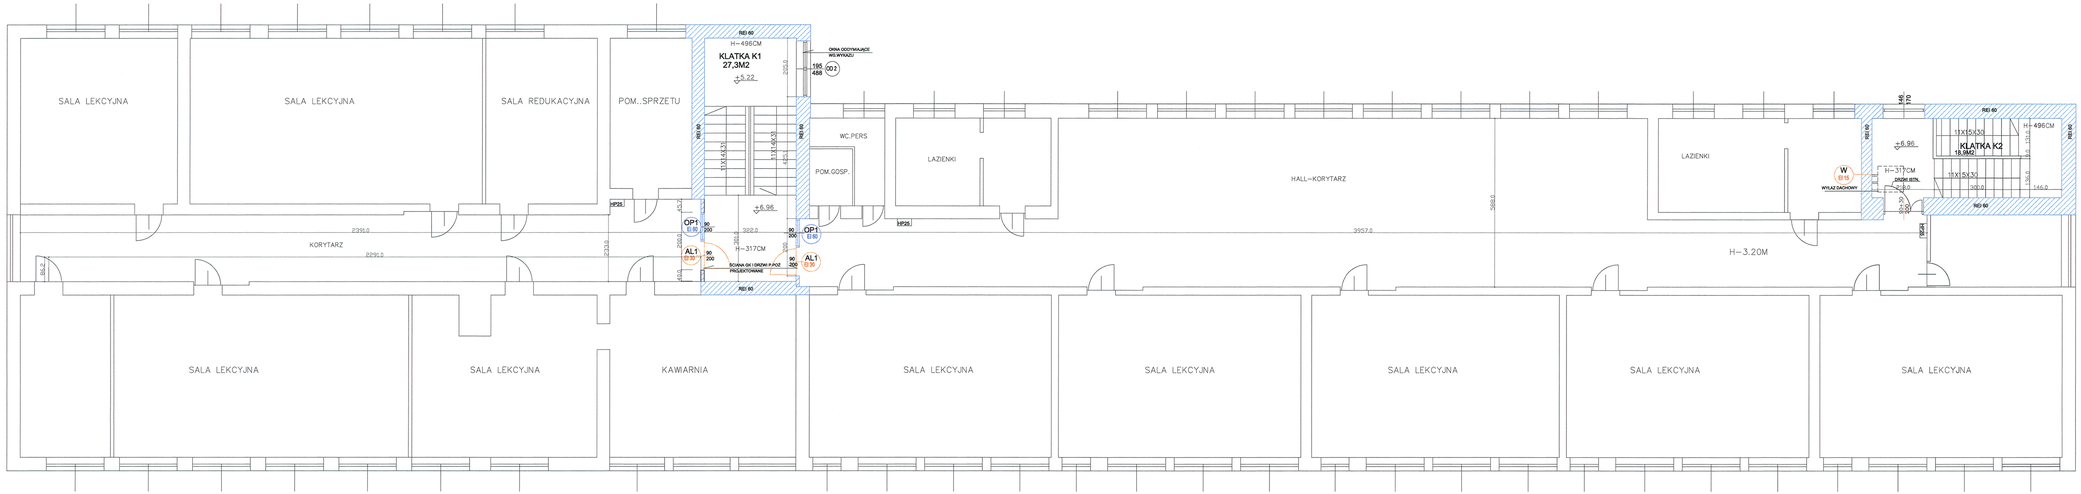

PIETRO II

LEGENDA:

- ŚCIANY O ODPORNOSCI REI120/EI120
- ŚCIANY O ODPORNOSCI REI60/EI60
- PROJ.SCIANKI SZKLONE EI60
- ŚCIANY GK NOWO PROJEKTOWANE REI 60
- ŚCIANY ISTNIEJACE
- ŚCIANY DO WYBURZENIA
- WEJŚCIA DO SZKOŁY
- projektowane hydranty
- projektowane drzwi p.poż EI 30
- projektowane drzwi p.poż EI 60
- istniejące drzwi
- Proj. okna oddymiające
- Proj okna p.poż EI 60

KOMENDA WOJEWÓDZKA
PAŃSTWOWEJ STRAŻY POŻARNEJ
w Warszawie
WYDZIAŁ KONTROLNO-ROZPOZNAWCZY
Załącznik do postanowienia
WZ.55.91.487.1.2018 r.
488.1.2018

EKSPERTYZA TECHNICZNA STANU OCHRONY PRZECIWPOŻAROWEJ

Budynku Szkoły Podstawowej nr 63 im.Zawiszy Czarnego przy ul. Płockiej 30 w Warszawie w zakresie dostosowania klatek schodowych K1 i K2 dla potrzeb ewakuacyjnych oraz określenia rozwiązań zamiennych dla drogi pożarowej

INWESTOR : Miasto Stołeczne Warszawa, pl.Bankowy 3/5, 00-950 Warszawa

RZUT II PIĘTRA

AUTOR:	PODPIS:
mgr inż. Ryszard Paujek Rzeczoznawca ds. zabezpieczeń przeciwpożarowych upr. nr 298/94	
inż.bud.Jąd. Marian Nocula Rzeczoznawca budowlany upr. CRRB po pozycją 131/87/R, upr. bud. nr 493/67	

DATA:	SKALA:	NR RYSUNKU:
04 2019	1:100	5